


COMUNE DI VICO DEL GARGANO
(Provincia di Foggia)

INTERVENTO DI RIFUNZIONALIZZAZIONE SU COSTRUZIONE ESISTENTE
PROGETTO ESECUTIVO : COMUNITA' EDUCATIVA
(ex art. 48 Regolamento Regione Puglia n°4 del 2007)

per il recupero del disagio e delle dipendenze patologiche in coerenza con la
Delibera di G.C. n° 195 del 20/05/97

DATA

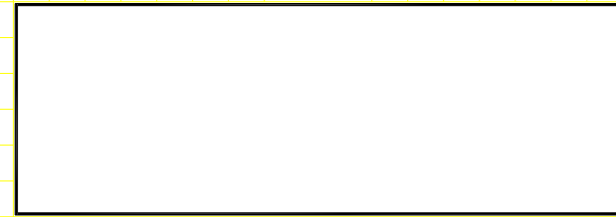

Importo Generale ? 380.000,00

TAV.
4

PLANIMETRIA CATASTALE - PLANIMETRIA ESTERNA


SCALA
1:200

IL R.U.P. IL SINDACO IL PROGETTISTA

UFFICIO TECNICO COMUNALE
-V SETTORE-

Piazza San Domenico, civ. 5, e-mail ufficiotecnico@comune.vicodelgargano.fg.it Tel. 0884/991007 Fax 0884/967189

PLANIMETRIA CATASTALE

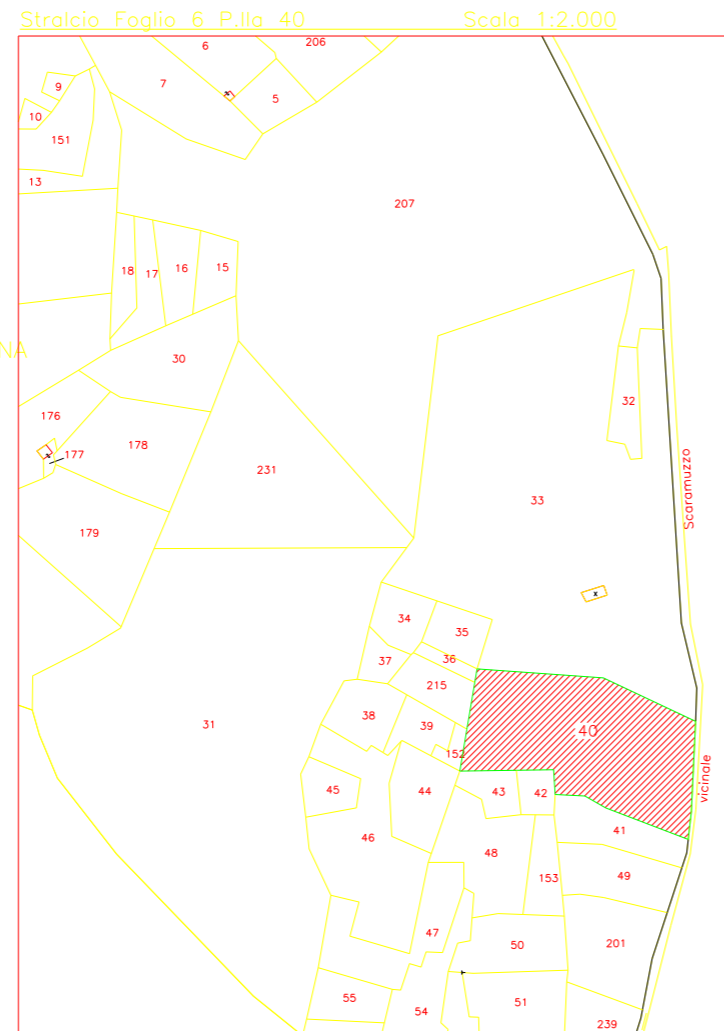

PLANIMETRIA ESTERNA

